


Úloha 4 Hydraulické vyvážení jednotrubkových rozvodů

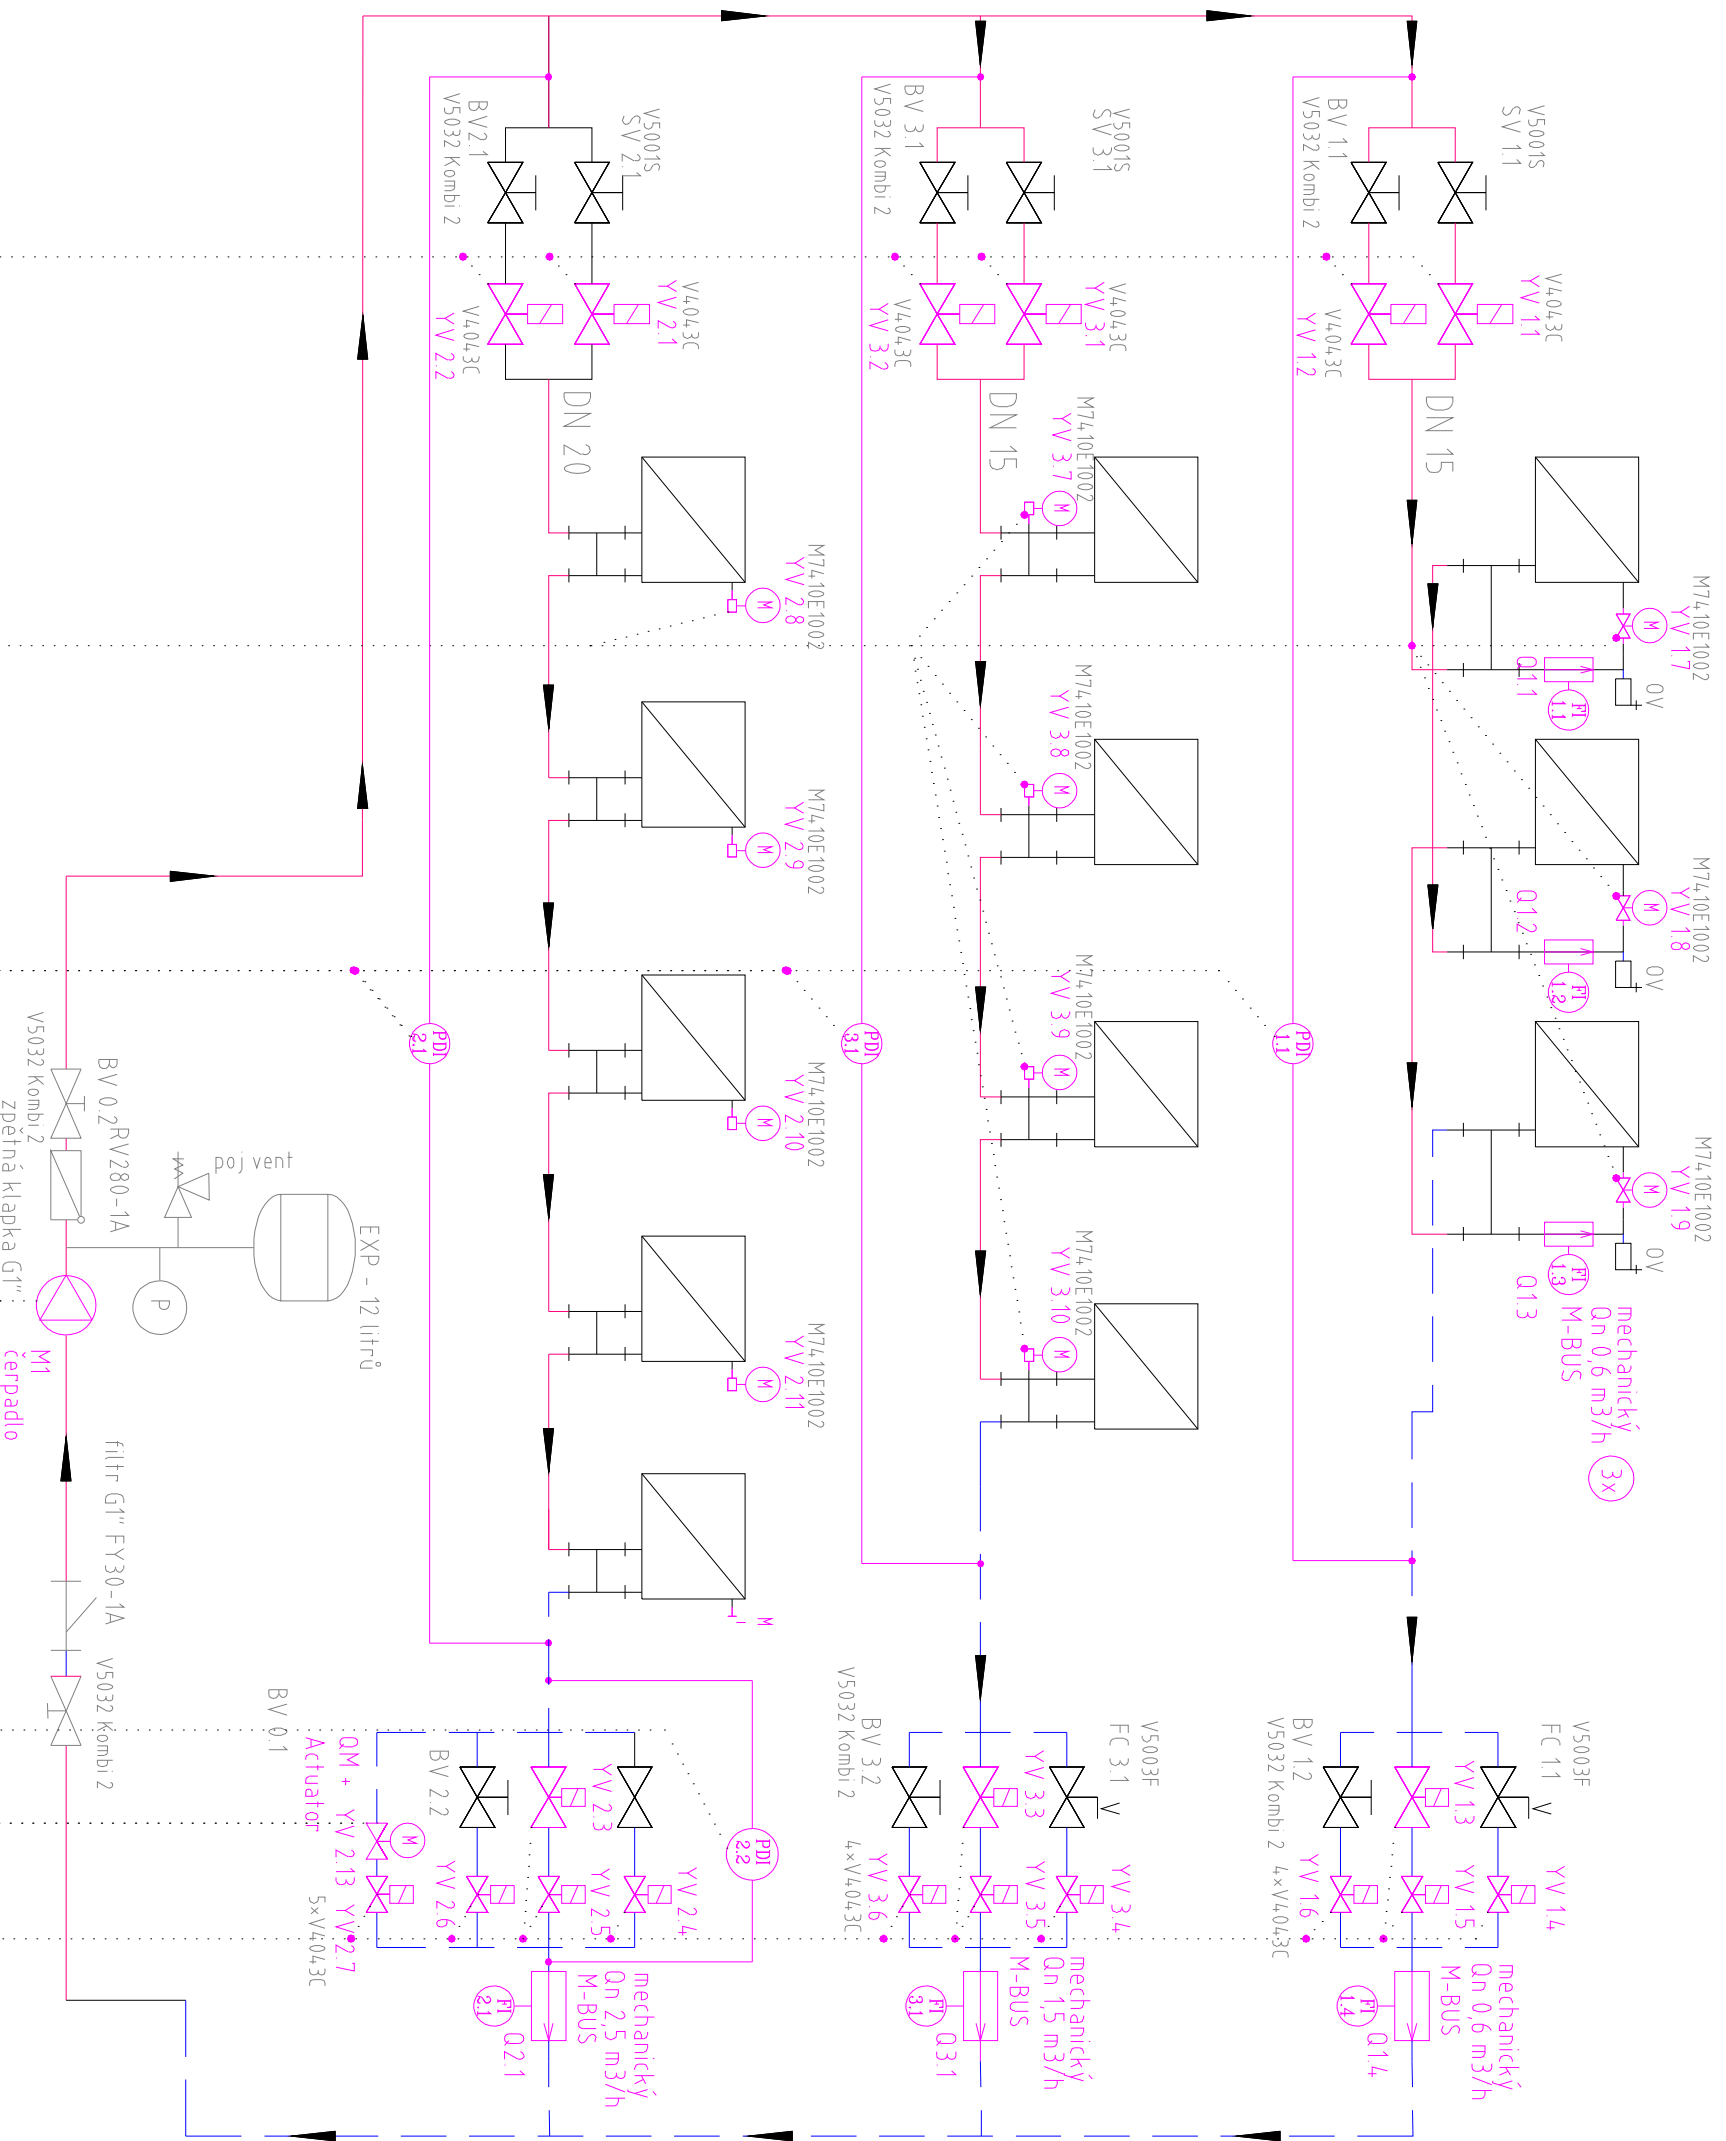

AI/PDI	4
DI	0
AO	14
DO	20