


Úloha 3

Hydraulické zaregulování rozdělovače, tepelné chování otopných soustav

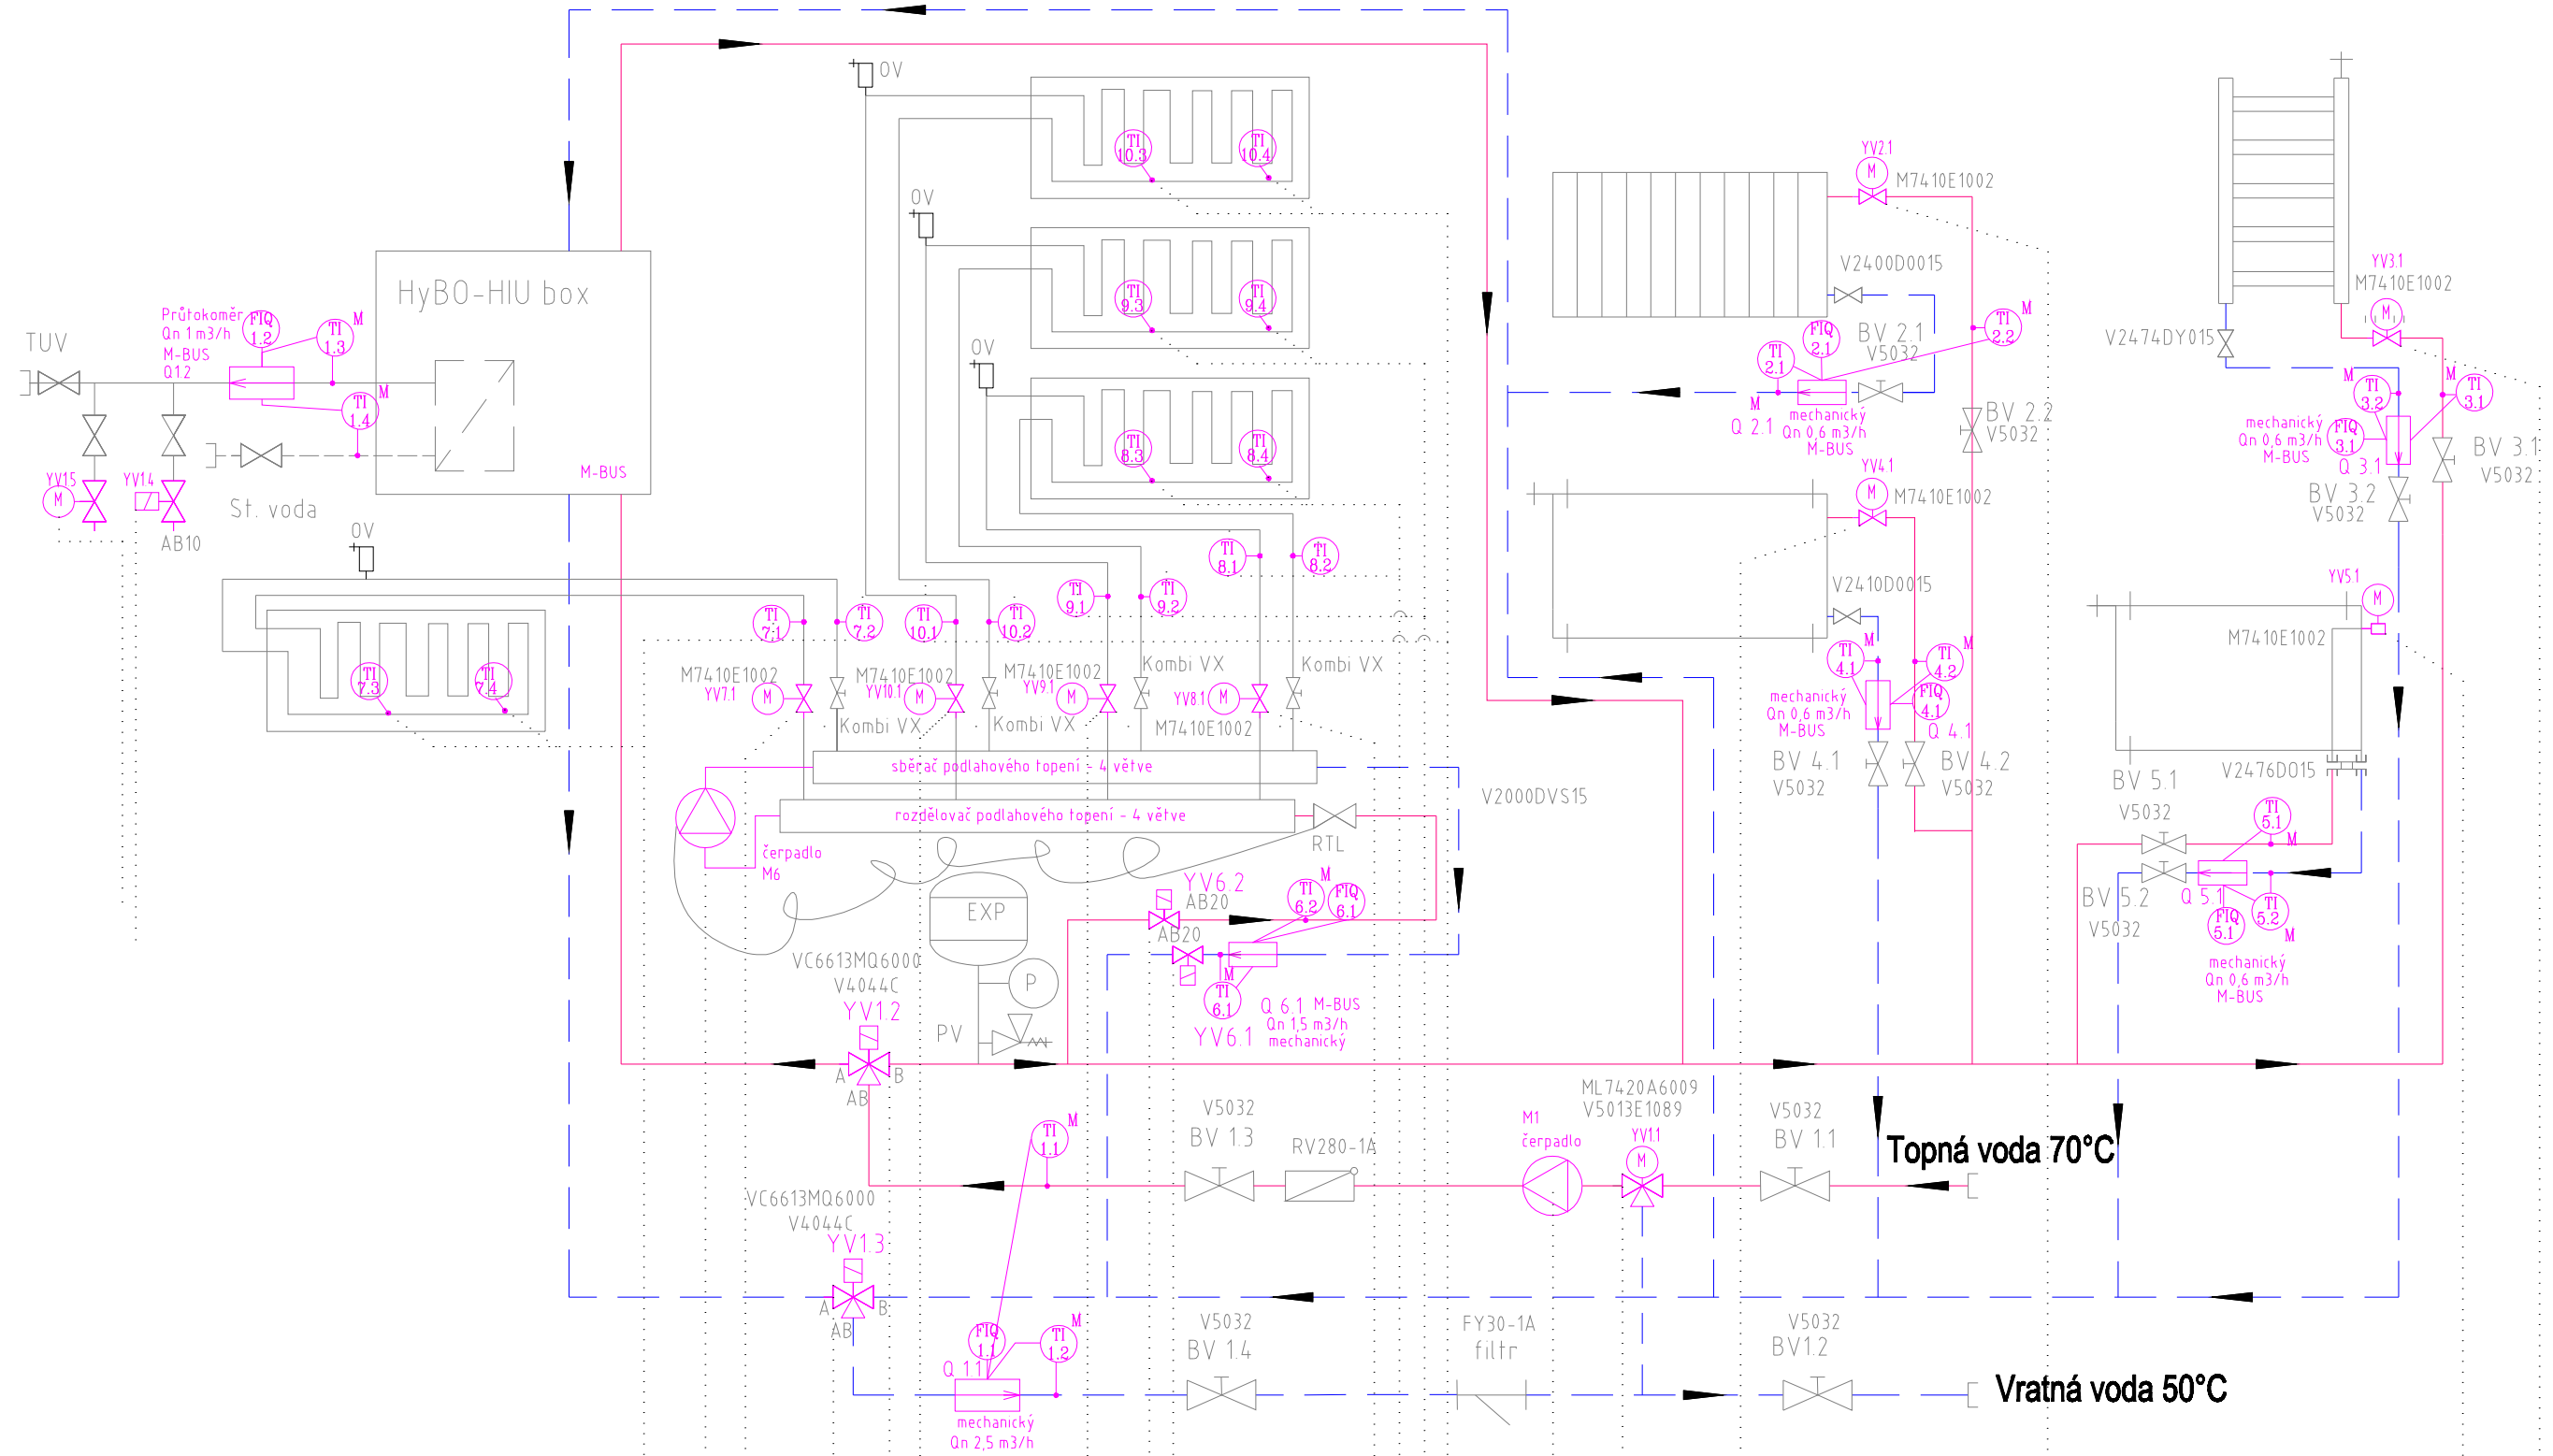

AI/PD	4*	4*	4*	16
DI				0
AO				11
DO				7